


# Grünzug Elsterweg Grün- und Erholungsflächen im Bereich der Werburg in Spenge

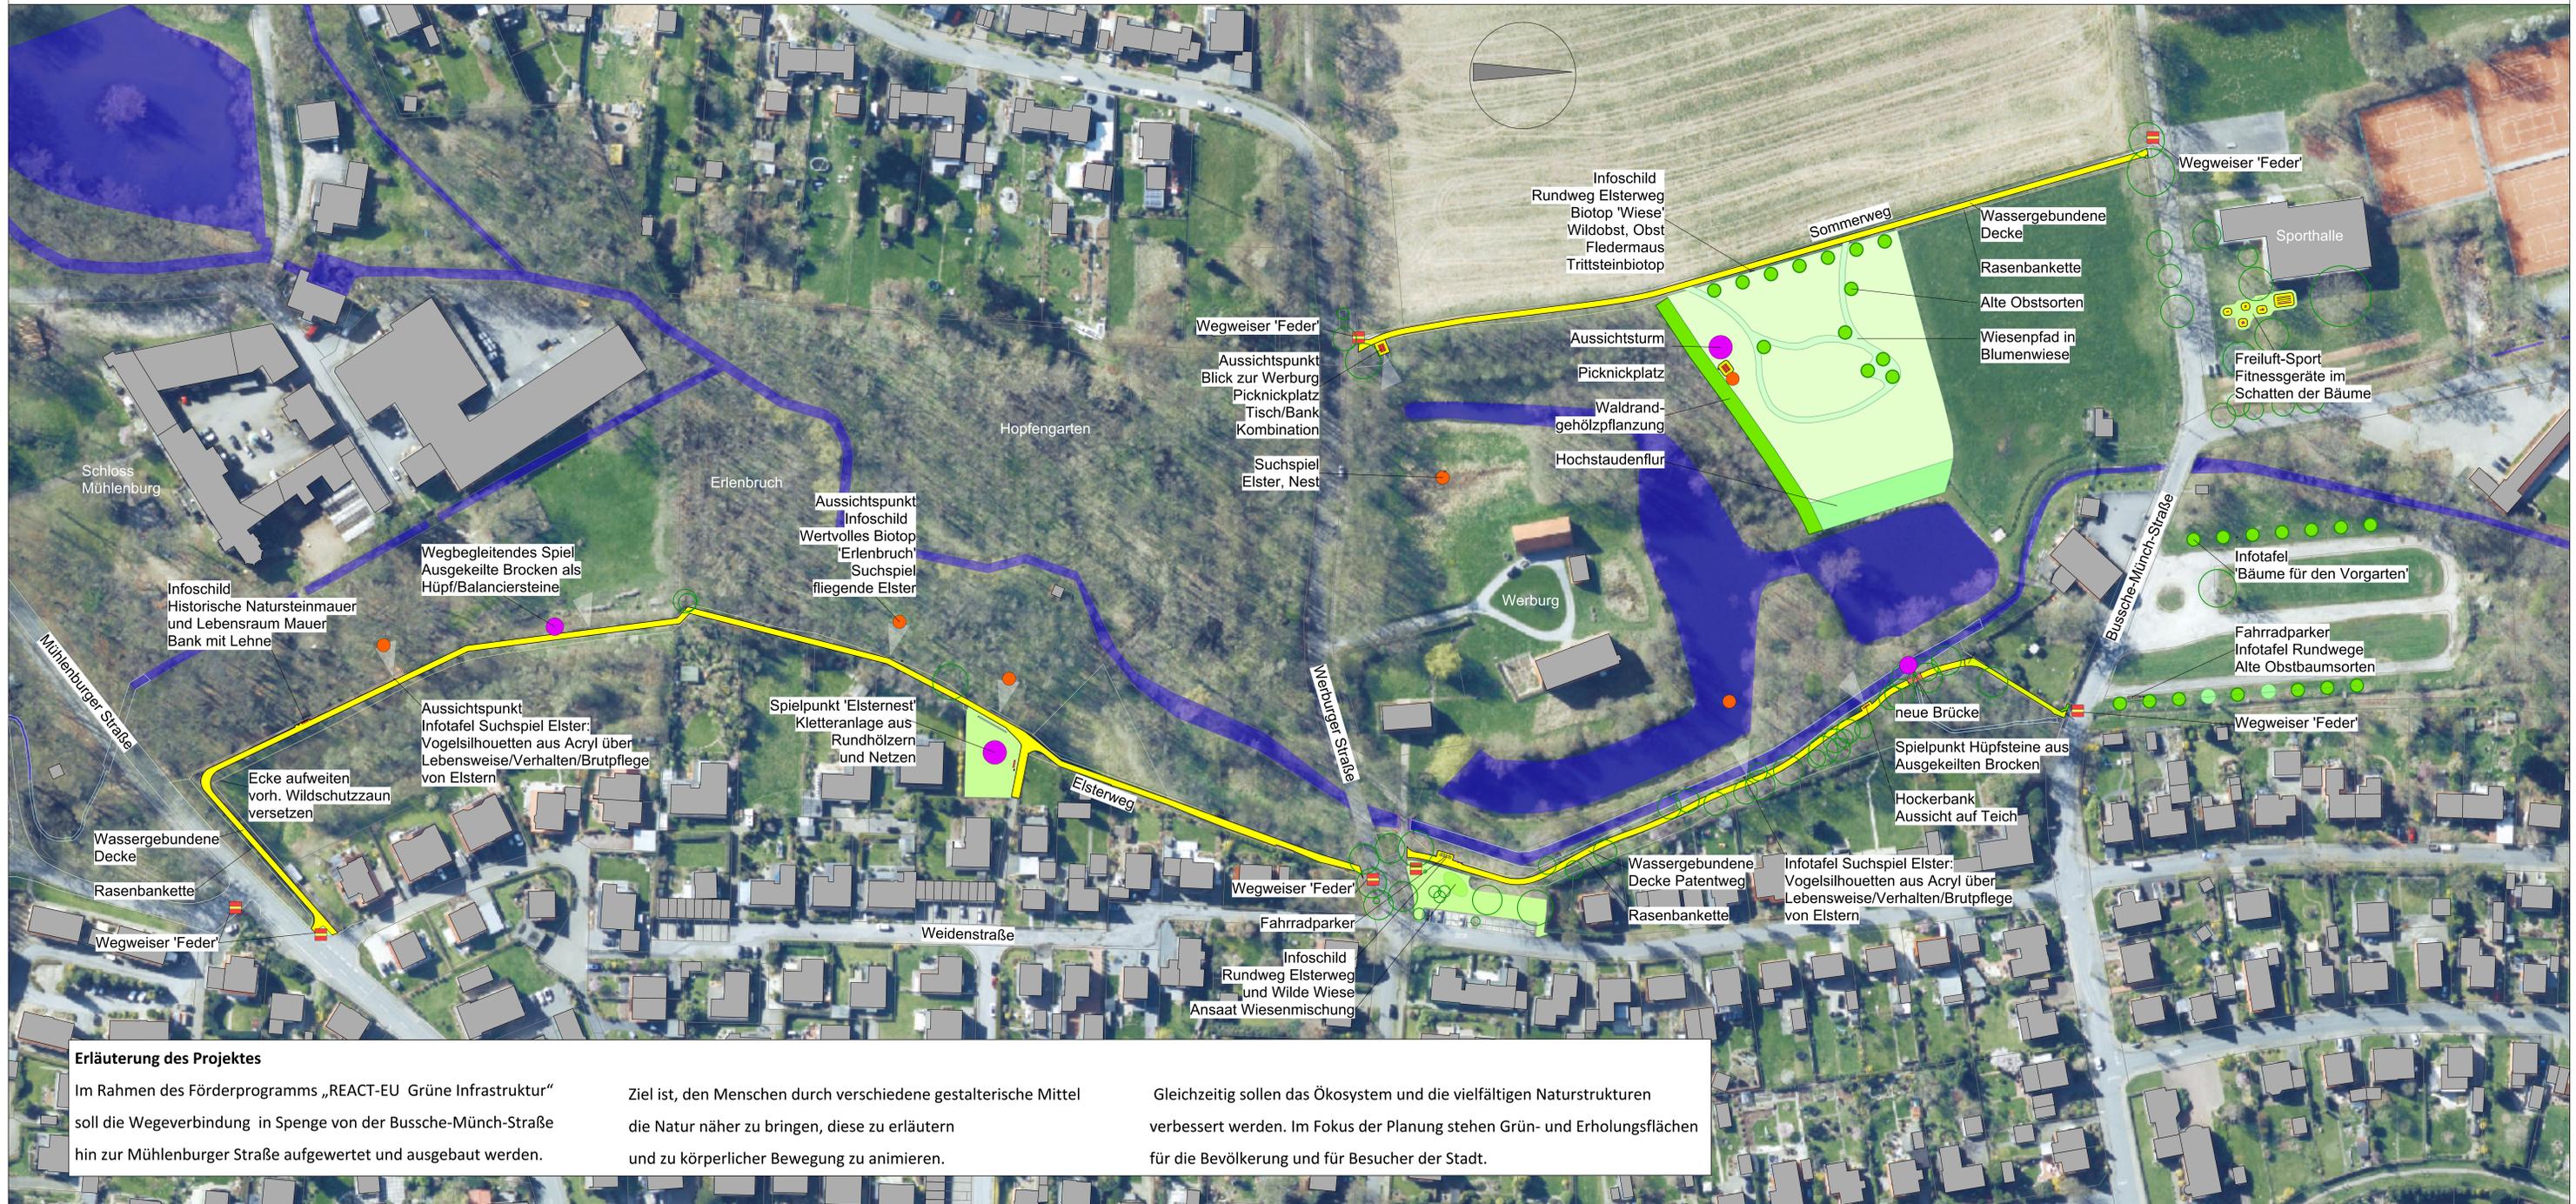

## Erläuterung des Projektes


Im Rahmen des Förderprogramms „REACT-EU Grüne Infrastruktur“ soll die Wegeverbindung in Spenge von der Bussche-Münch-Straße hin zur Mühlenburger Straße aufgewertet und ausgebaut werden.

Ziel ist, den Menschen durch verschiedene gestalterische Mittel die Natur näher zu bringen, diese zu erläutern und zu körperlicher Bewegung zu animieren.

Gleichzeitig sollen das Ökosystem und die vielfältigen Naturstrukturen verbessert werden. Im Fokus der Planung stehen Grün- und Erholungsflächen für die Bevölkerung und für Besucher der Stadt.

Bauherr: Stadt Spenge

gefördert durch:

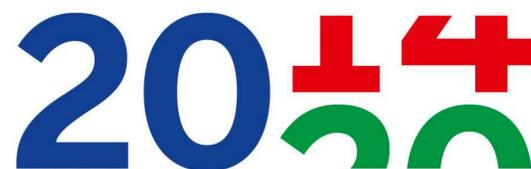

**EFRE.NRW**  
Investitionen in Wachstum  
und Beschäftigung



**EUROPÄISCHE UNION**  
**REACT-EU**  
Europäischer Fonds  
für regionale Entwicklung

Planung und Bauüberwachung:

Gasse | Schumacher | Schramm  
Landschaftsarchitekten  
Partnerschaft Paderborn mbB  
Vogelsang 5 D-33104 Paderborn  
Tel. 0 52 52 - 52 125  
info@gss-paderborn.de

Ausführende Firma:

Maximilian Kietz & Frank Schröder GbR  
Kleineberg  
Sprikerheide 34 D-32791 Lage  
Tel. 0 52 21 - 75 000  
info@kleineberg.com



Fachbereich II  
Stadtentwicklung, Infrastruktur,  
Ordnung, Bauen  
Lange Str. 52-56 D-32139 Spenge  
Tel. 0 52 25 - 87 68 500

